


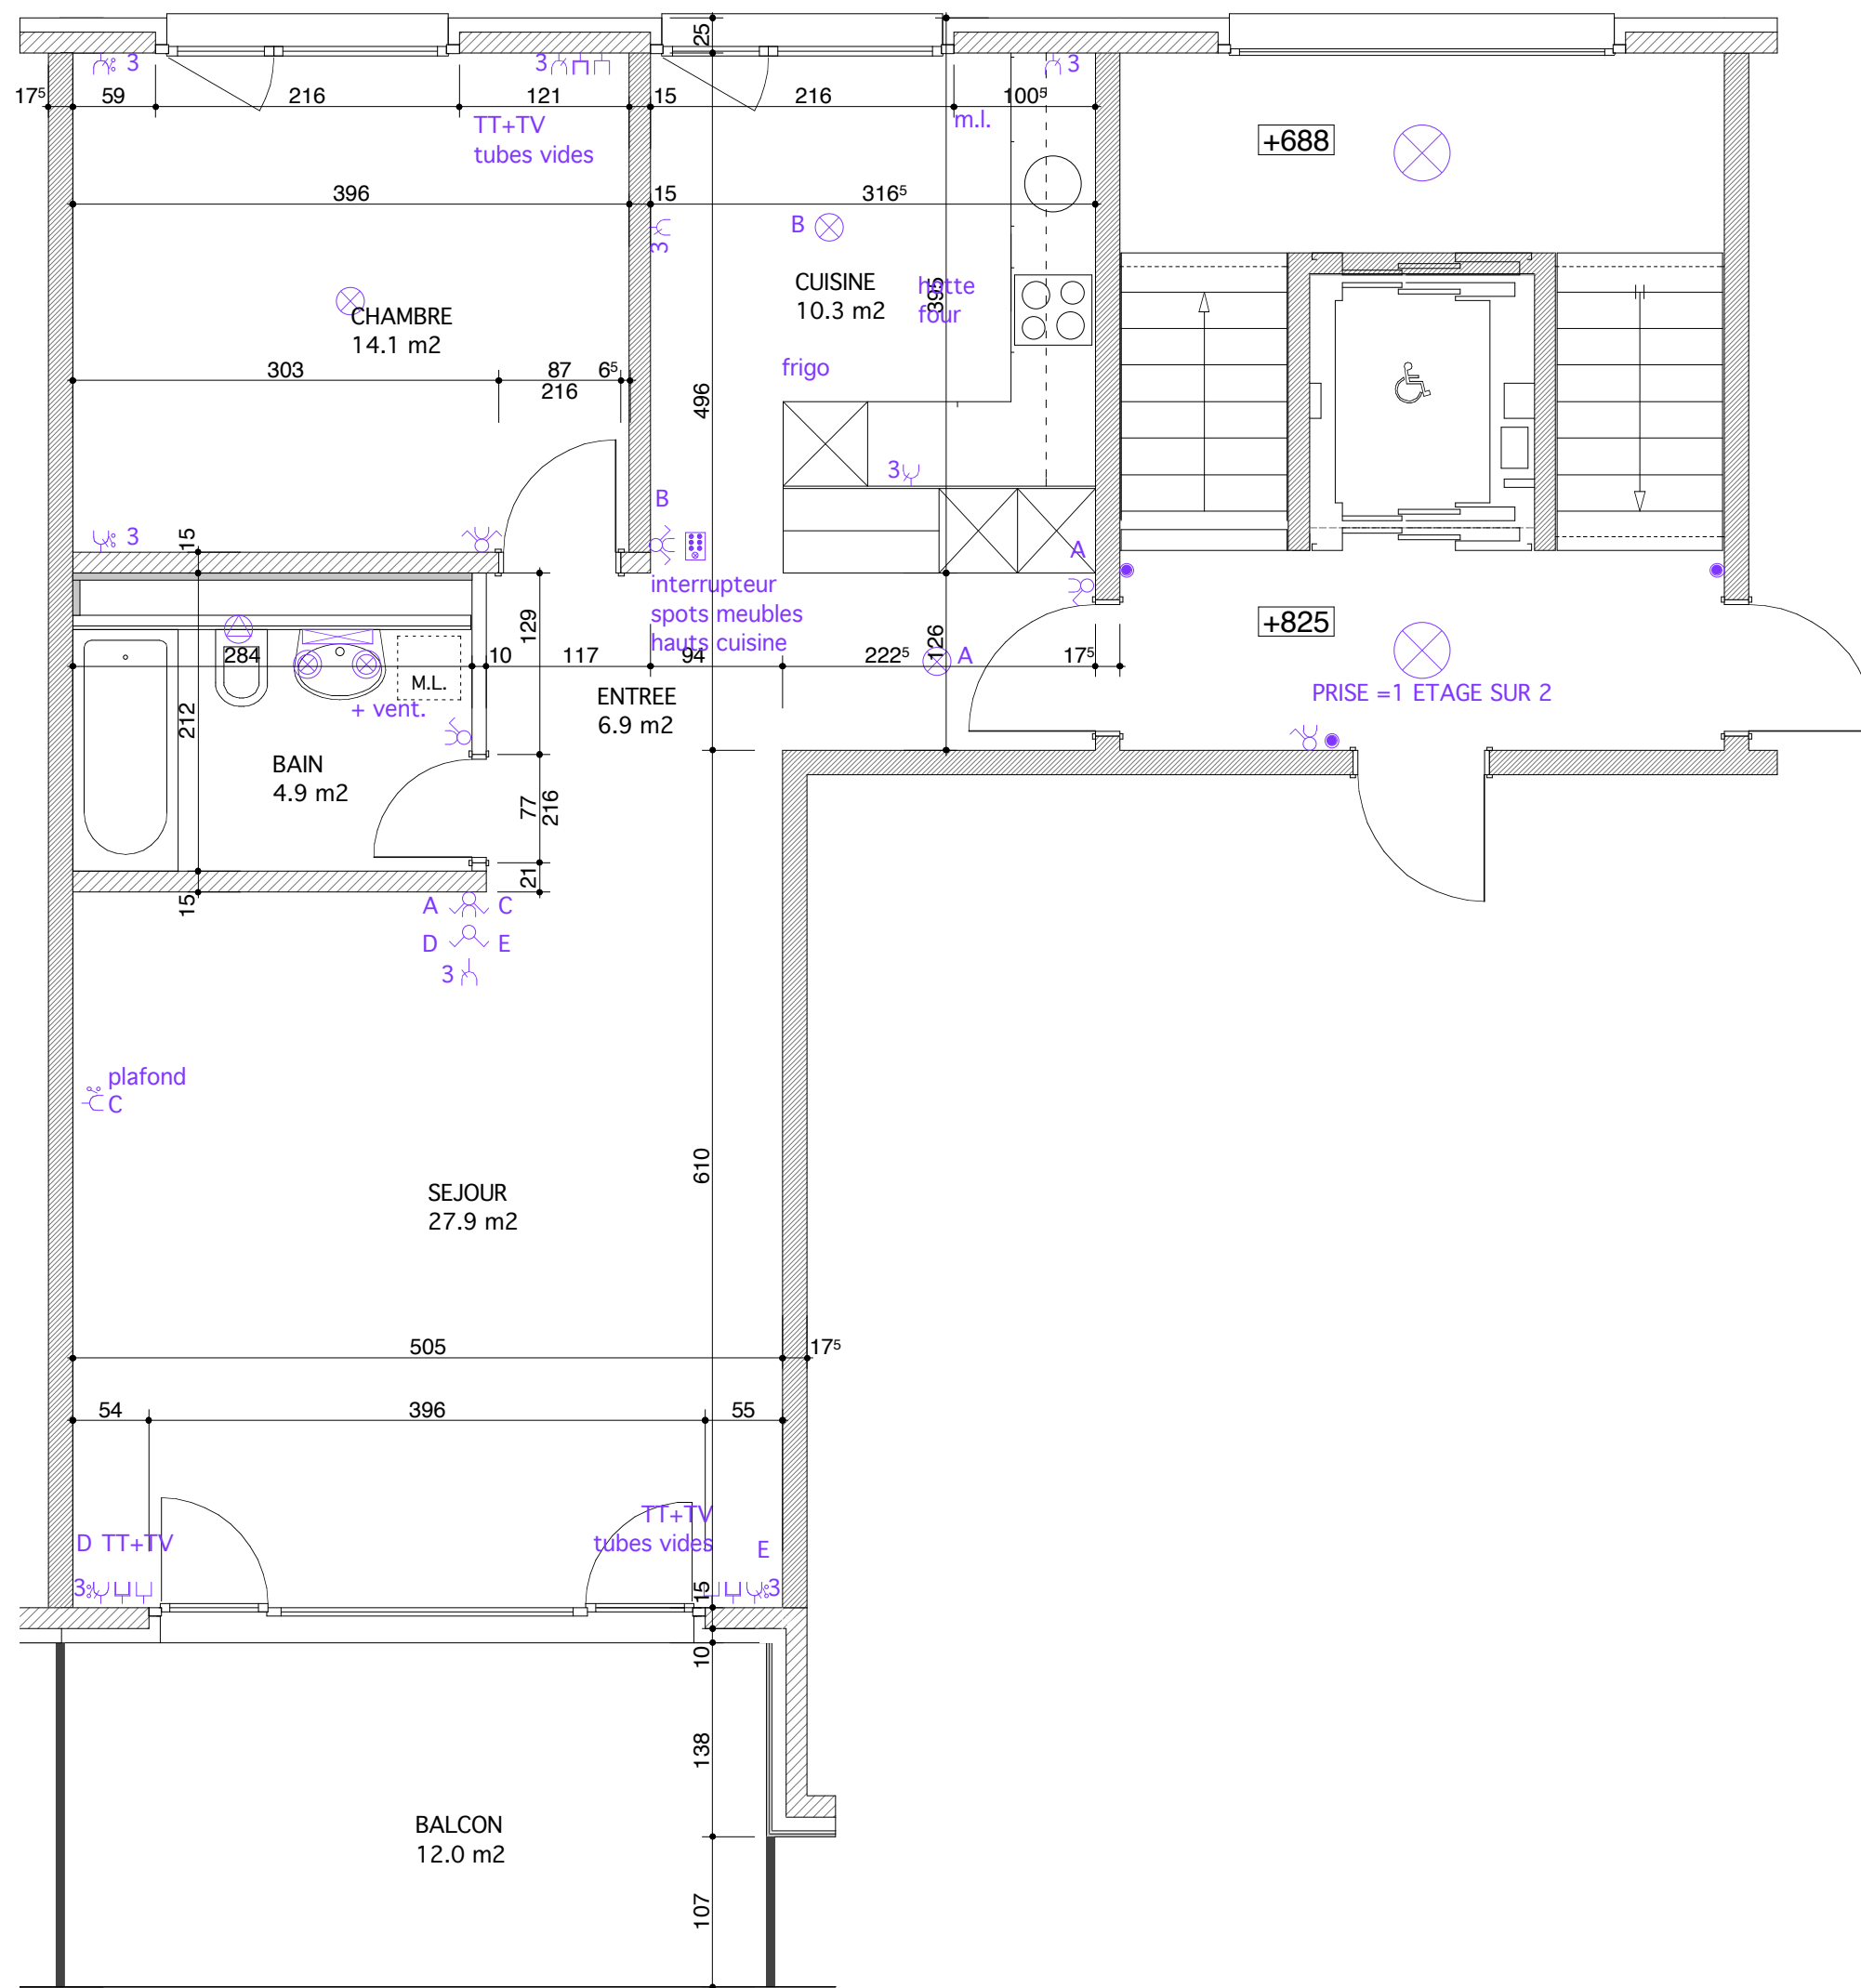

ROUTE DES TACONNETS 4
ECHELLE 1:50

APP. 2 1/2 pces N° 4-3 22

